


[illegible]

NÁVRH NOVÉHO ÚP

- ve fázi projednávání

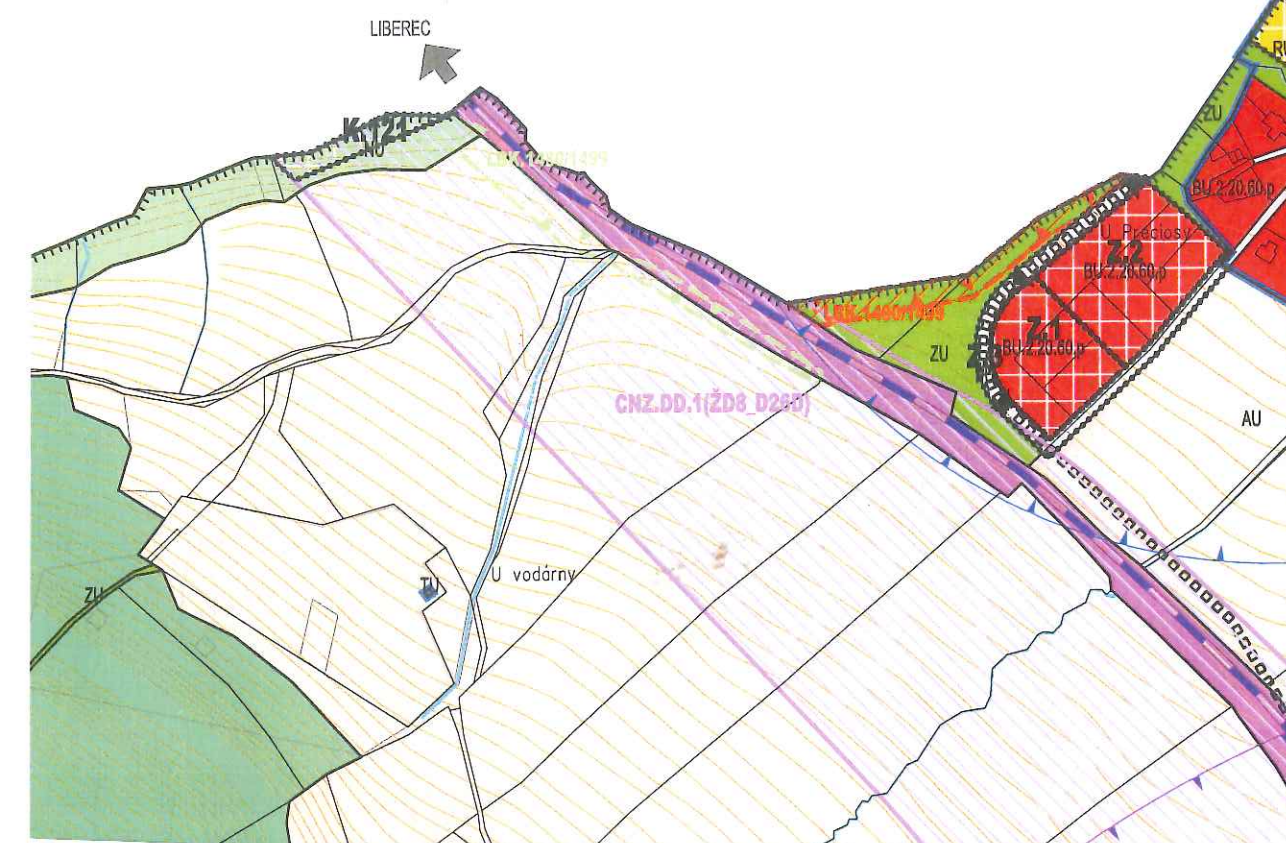

ŠIMONOVICE

ÚZEMNÍ PLÁN DLE STANDARDU

NÁZEV DÍLA - STUPEŇ - FÁZE

NAVRH PRO VEŘEJNÉ PROJEDNÁNÍ

NÁZEV ČÁSTI DÍLA

HLAVNÍ VÝKRES VČETNĚ DOPRAVNÍ INFRASTRUKTURY

ZAKÁZKA DATUM

004/2017 11/2023

OZNAČENÍ ČÁSTI DÍLA

2

MĚŘÍTKO

1:5000

Mapový podklad (digitální katastrální mapa - ÚP ORP Liberec 2021) je určen a upraven pouze pro účely tohoto projektu.

ZHOTOVITEL

ING.ARCH. J.PLAŠIL

FUČIKOVA 137/10

460 01 LIBEREC 5

VEDOUČÍ PROJEKTANT

ING.ARCH. J.PLAŠIL

FUČIKOVA 137/10

460 01 LIBEREC 5

OBJEDNATEL

OBEC ŠIMONOVICE

MINKOVICKÁ 70

463 12 ŠIMONOVICE

PORIZOVATEL

MML, ODBOR ÚZ.PLÁNU

NÁM. Dr. E. BENEŠE 1

460 59 LIBEREC 1

