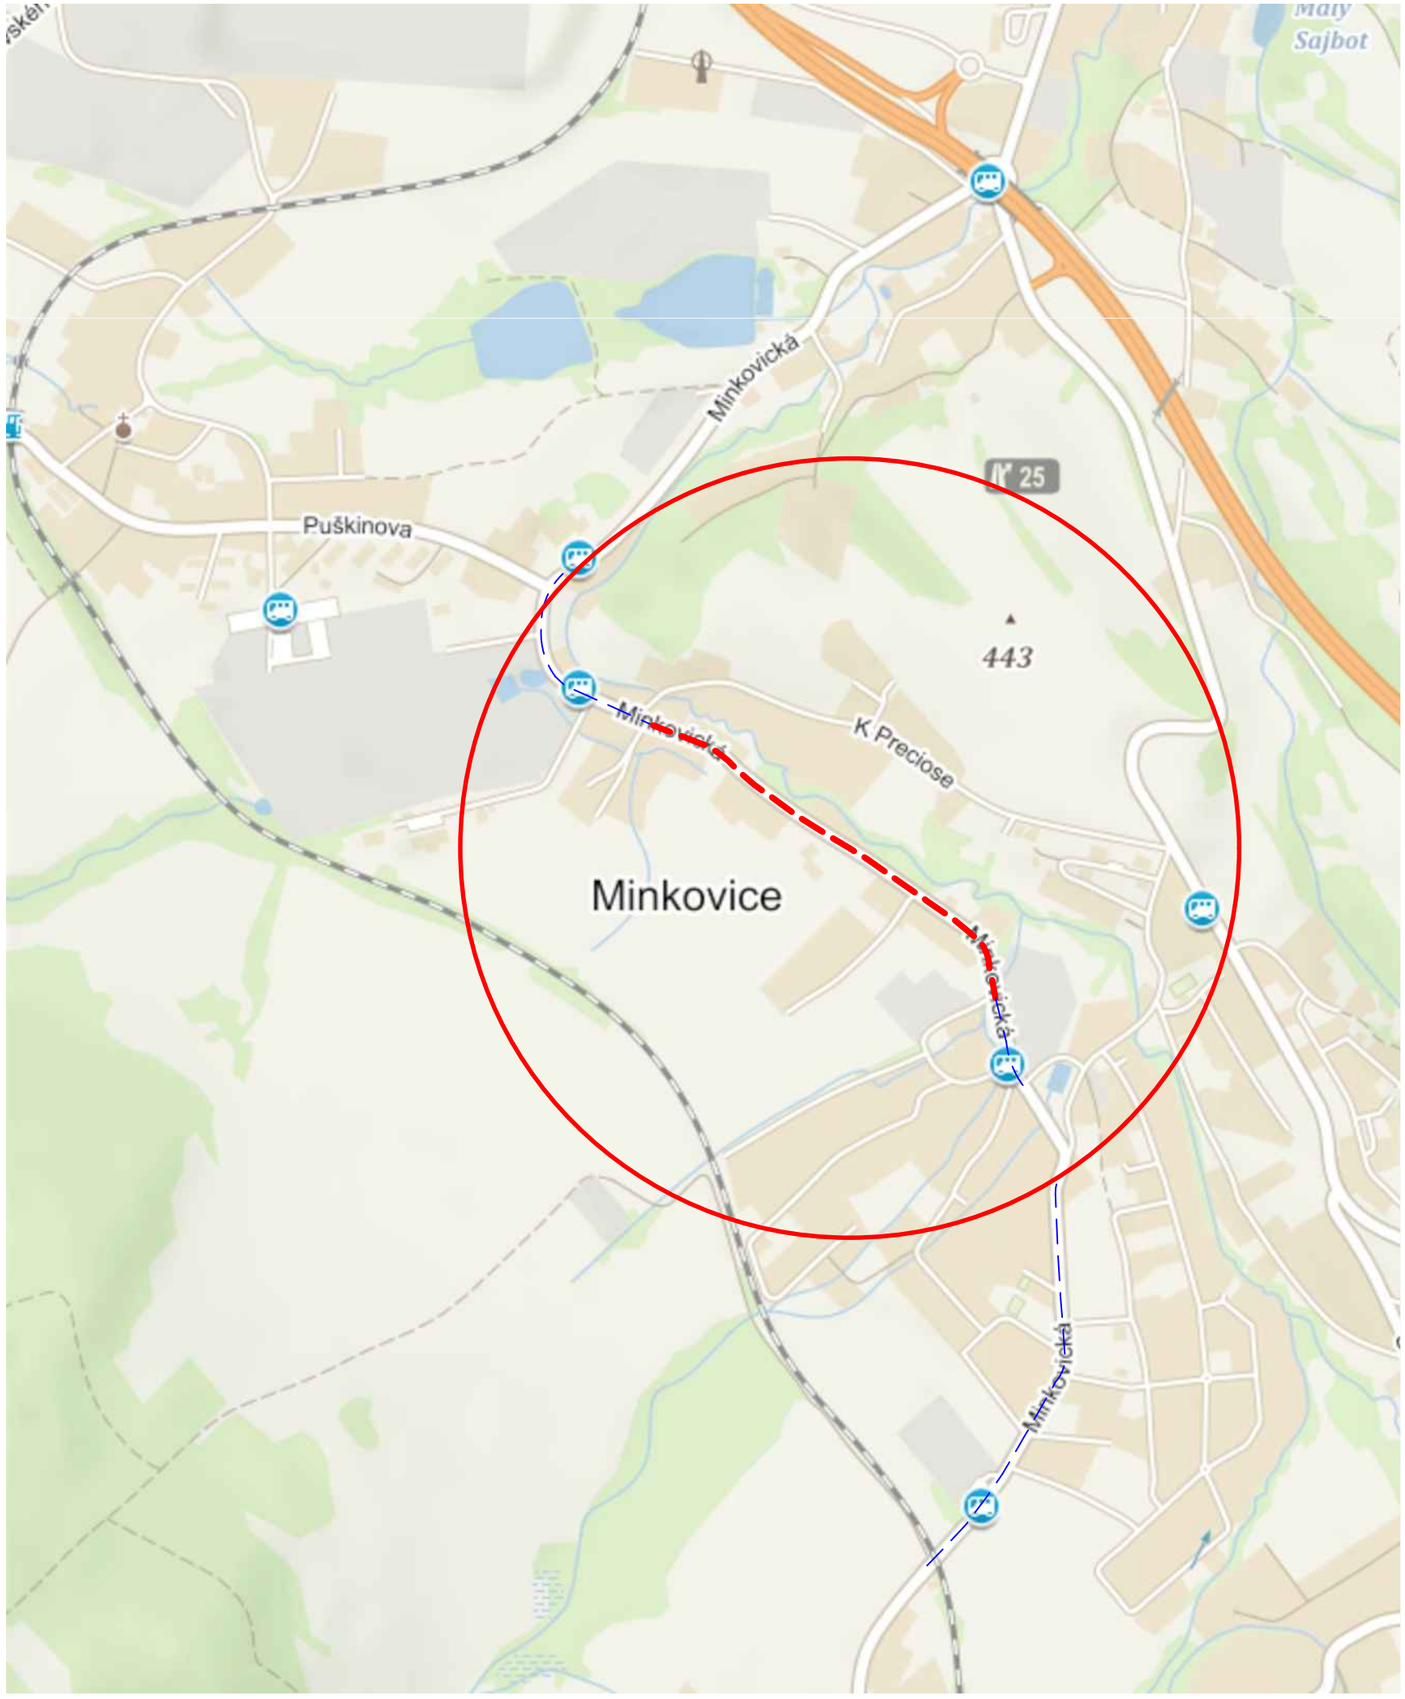

SO 102.2.1 - NOVÝ CHODNÍK
SO 102.2.2 - ROZŠÍŘENÍ KOMUNIKAC
SO 122.2 - PROPUSTY
SO 402.2 - VEŘEJNÉ OSVĚTLENÍ
SO 412.2 - PŘELOŽKY NN
SO 502 - PŘELOŽKY PLYNOVODNÍCH PŘÍPOJEK
SO 800 – DENDROLOGIE A NÁHRADNÍ VÝSADBA

Elektronicky podepsáno
Ing. Jan Rosina
Česká komora autorizovaných inženýrů
a techniků činných ve výstavbě
08:14 24.06.2025
RSA/4096

vypracoval:	V. Iwanejko		NÝDRLE projektová kancelář
zodp. projektant:	Ing. Jan Rosina		U Sila 1670, 463 11, Liberec 30 email: rosina@nydrle-projekt.cz tel.: 728 900 825
objednatel:	obec Šimonovice		
akce:	"STEZKA PODÉL SILNICE III/27810 OBEC ŠIMONOVICE (LIBERECKÝ KRAJ) – STANIČENÍ km 0,286 10 – 0,965 50 “		číslzak.: 23-019 stupeň: DPS datum: 06/25 měřítko:
příloha:	SITUAČNÍ VÝKRES ŠIRŠÍCH VZTAHŮ		číslvýkr. C.1. číslsoupr.